



Espacios de las jornadas

Planta baja

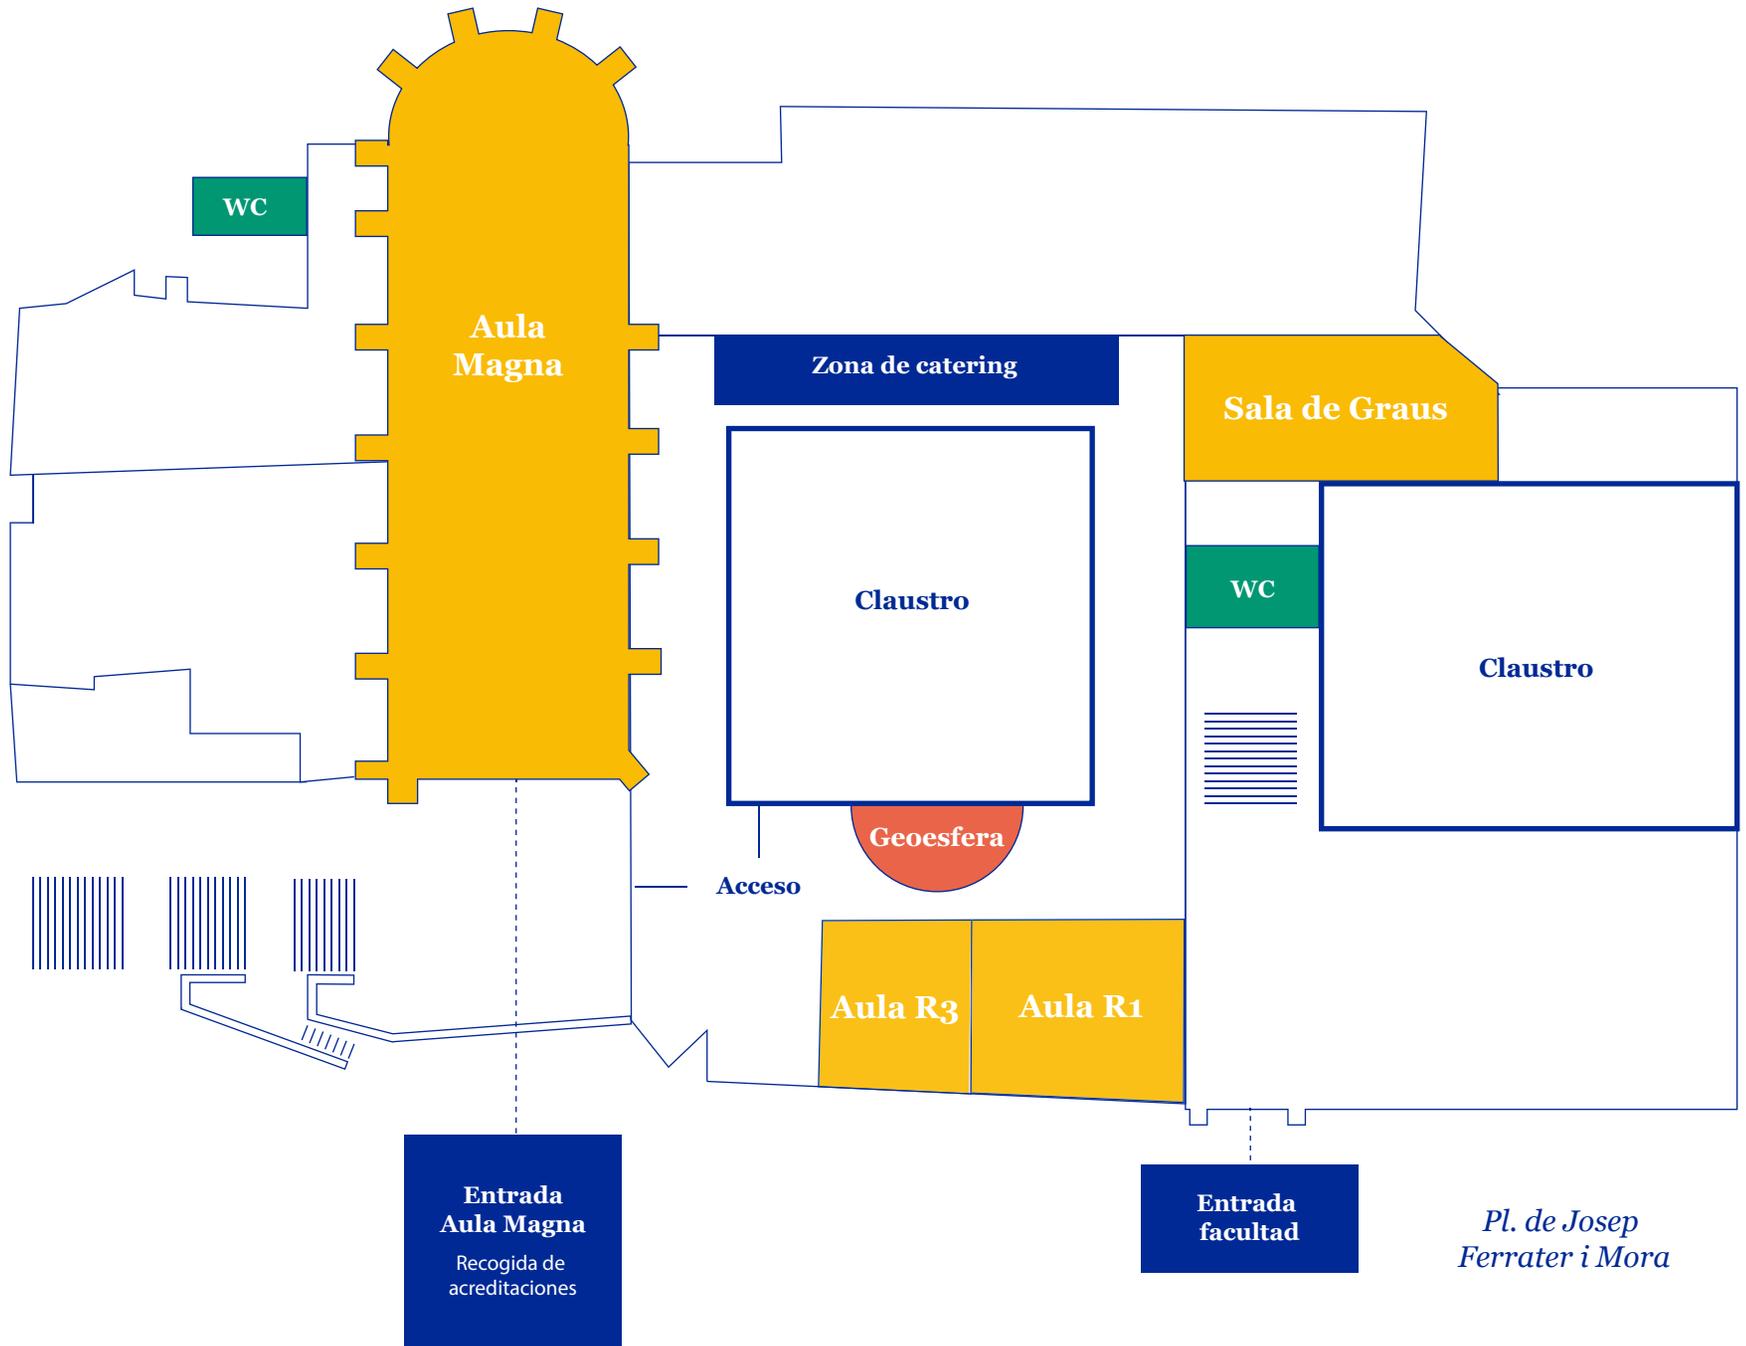

Espacios de las jornadas

1ª planta

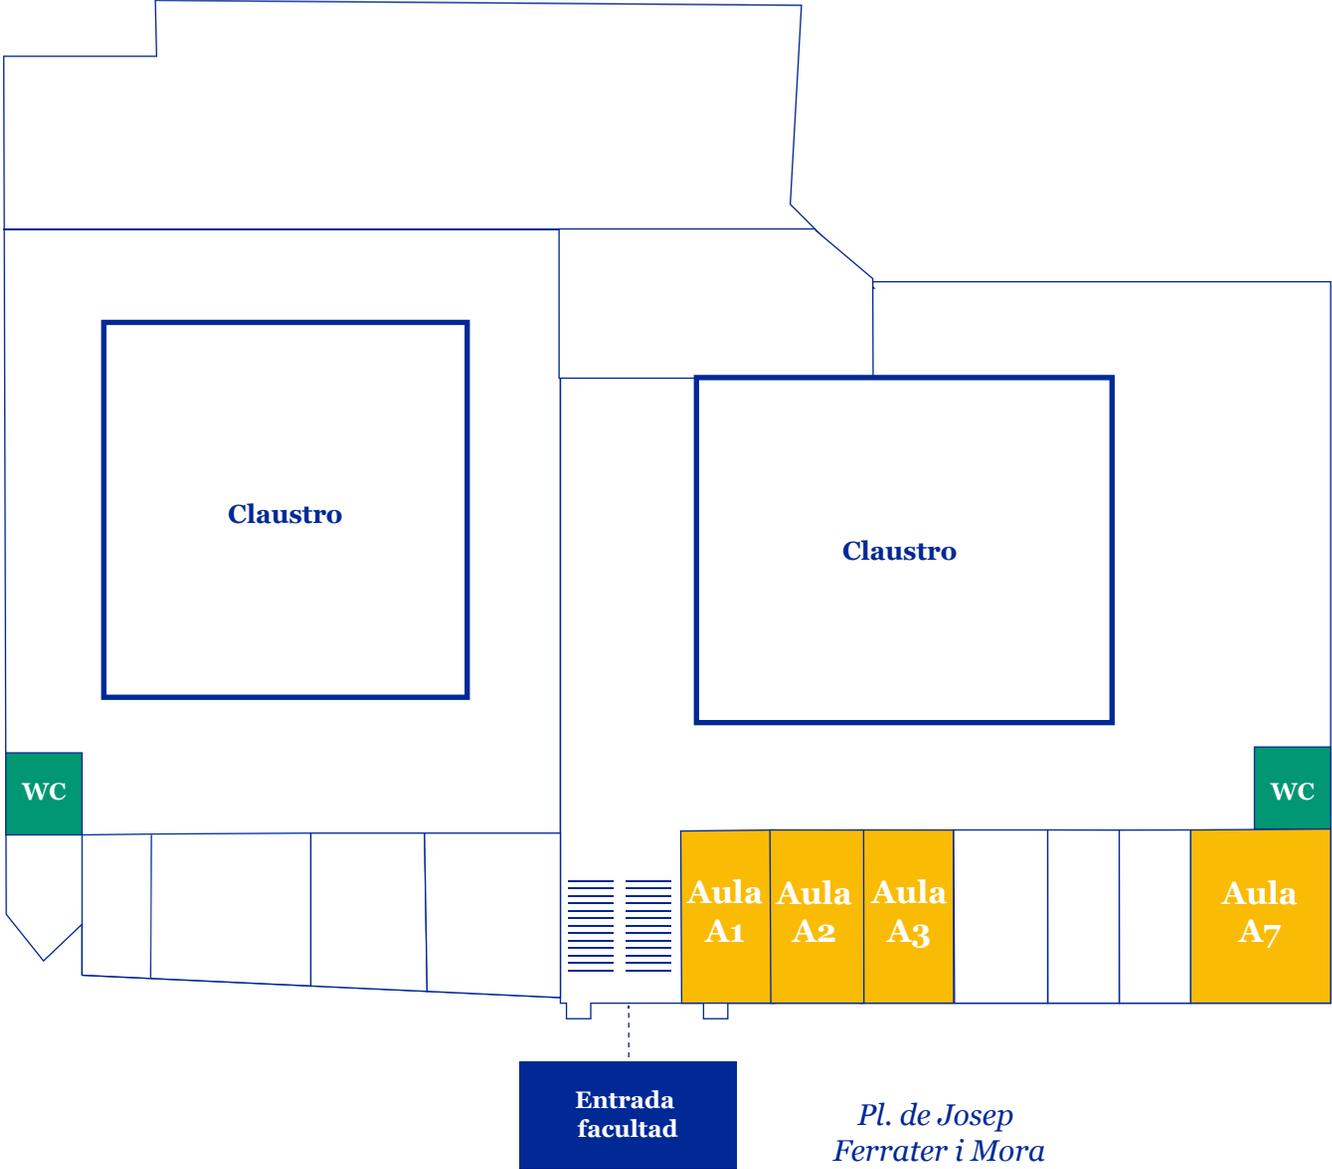

Pl. de Josep Ferrater i Mora