


# Espacios de las jornadas

Planta baja

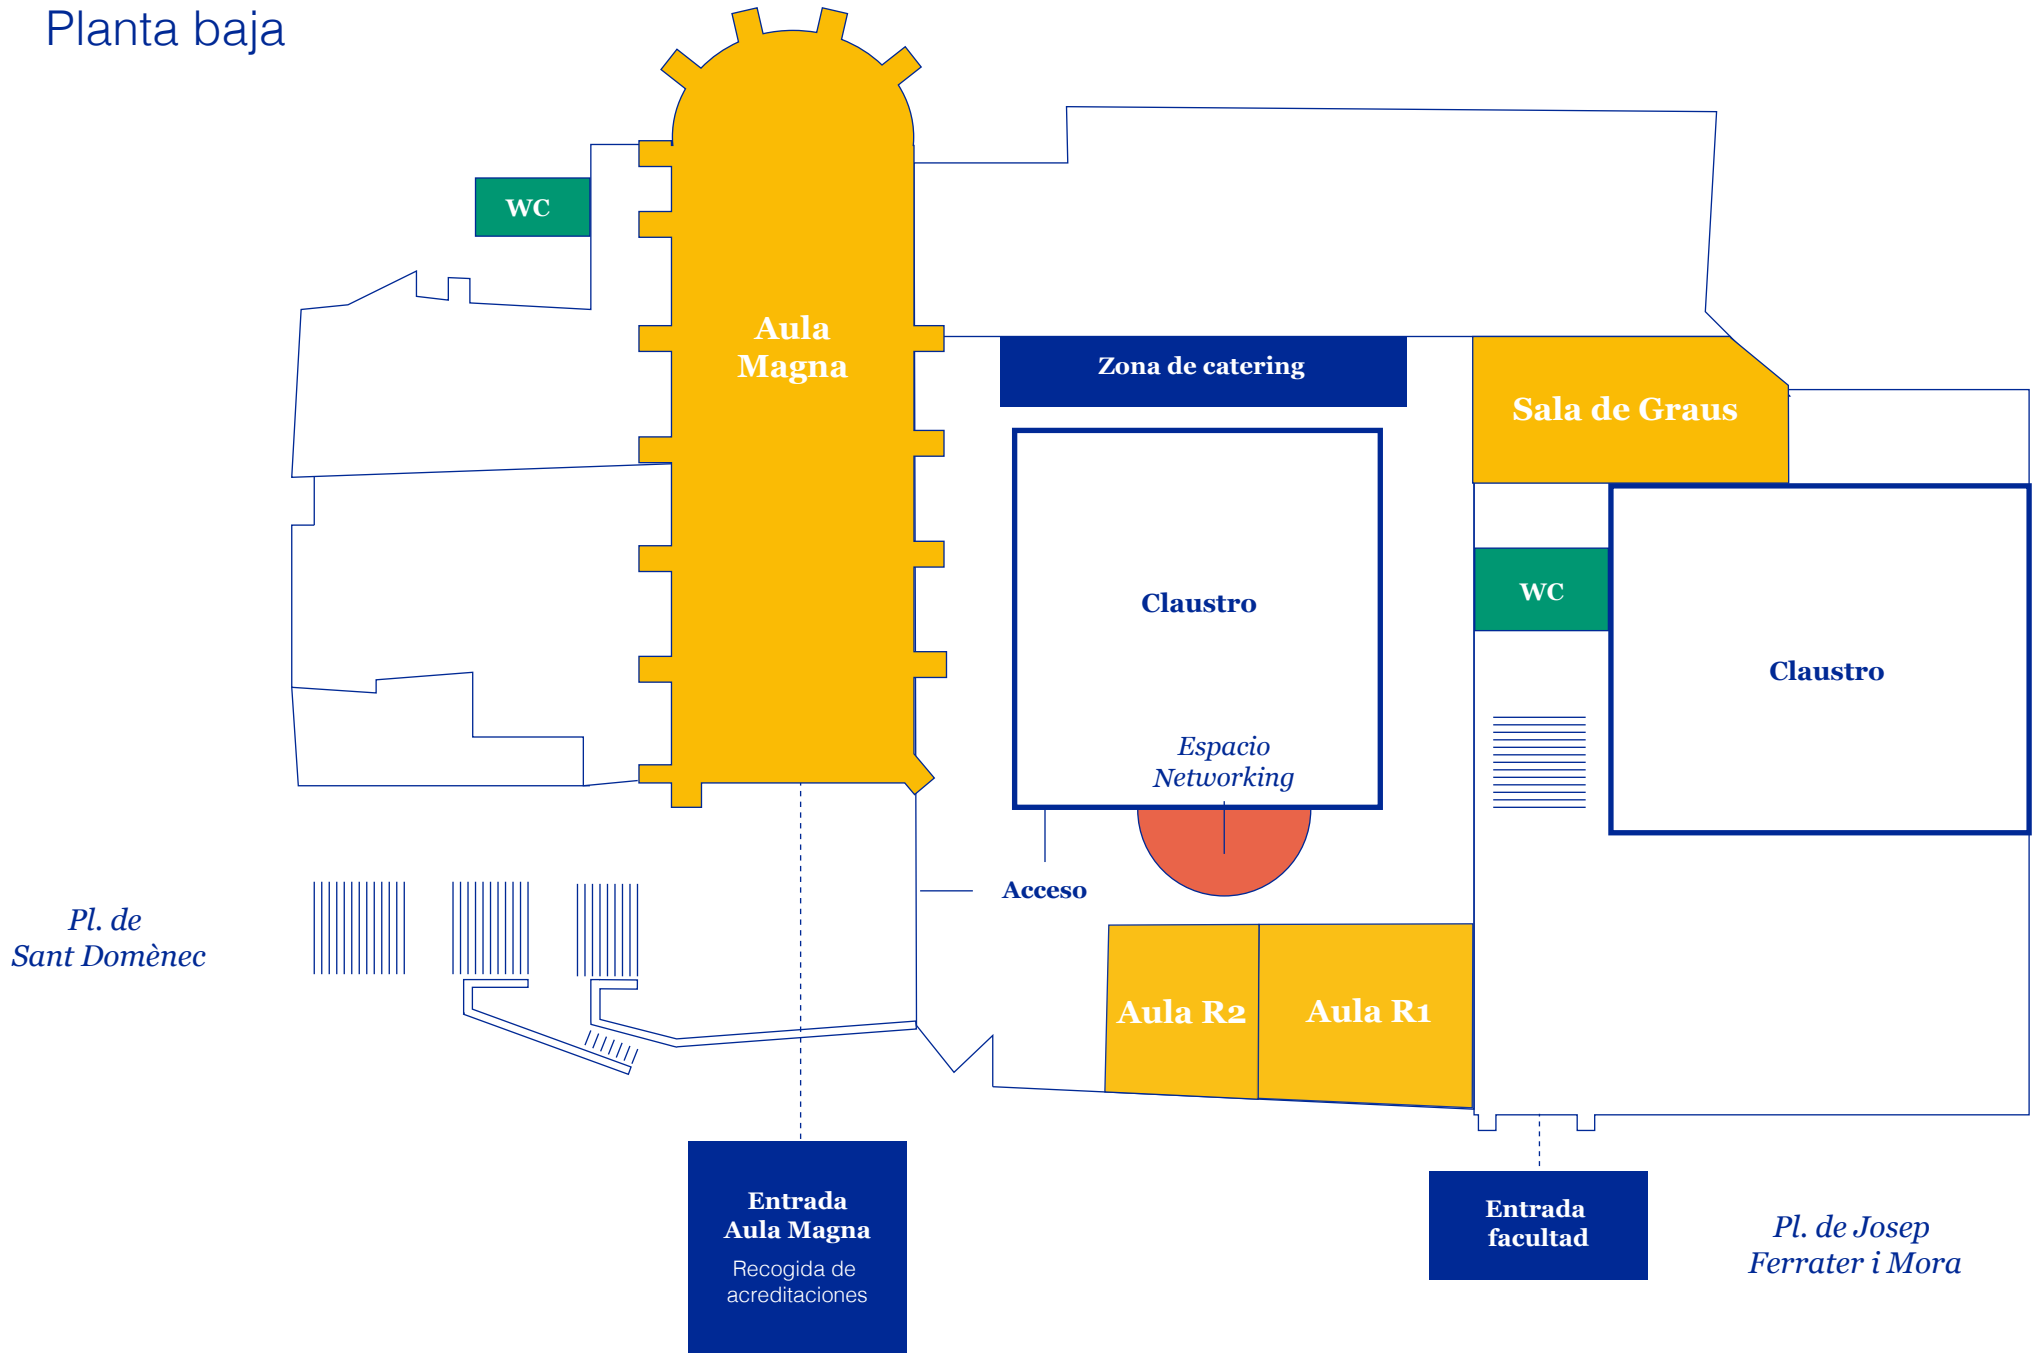

# Espacios de las jornadas

1ª planta

